



**READY TO
MOVE** Start From
2.1M

غرف نوم واكثر | 325 متر مربع

- ✓ افراغ فوري وجاهز للسكن
- ✓ مكيفات مركزية جاهزة
- ✓ مسابح خارجية
- ✓ حدائق متعددة.. **لحياة أجمل**



مباع
312 متر مربع
2.1M

مباع
312 متر مربع
2.1M


متوفرة
312 متر مربع
2.1M

متوفرة
325 متر مربع
2.3M


**HURRY UP AND
DON'T LOSE IT**

احجزها قبل تروح عليك


عيشة
السرفاهية

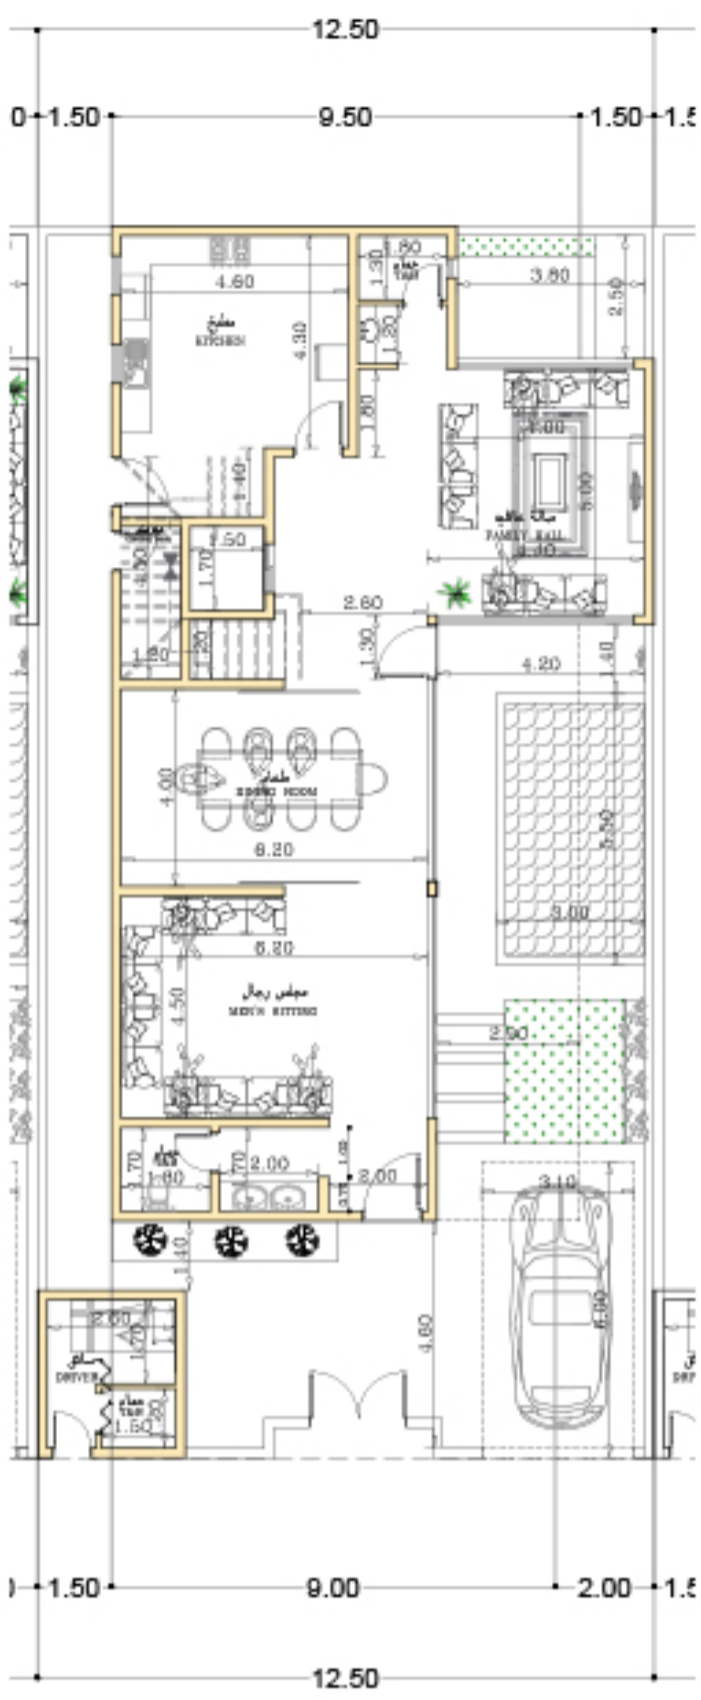

الدور الارضي

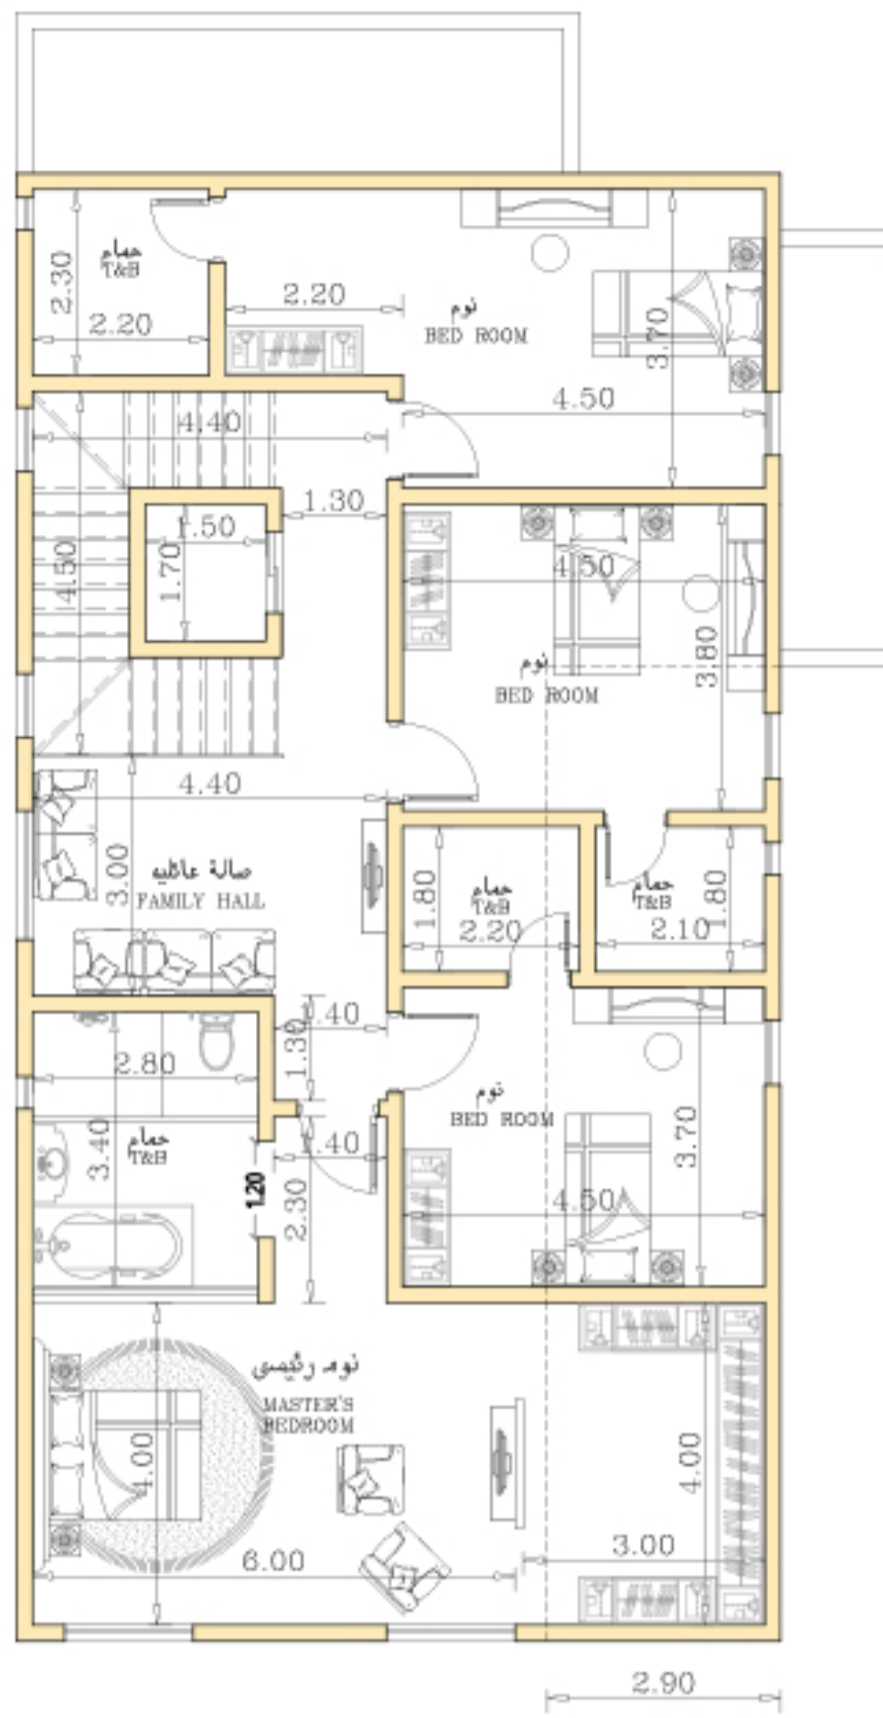

الدور الاول

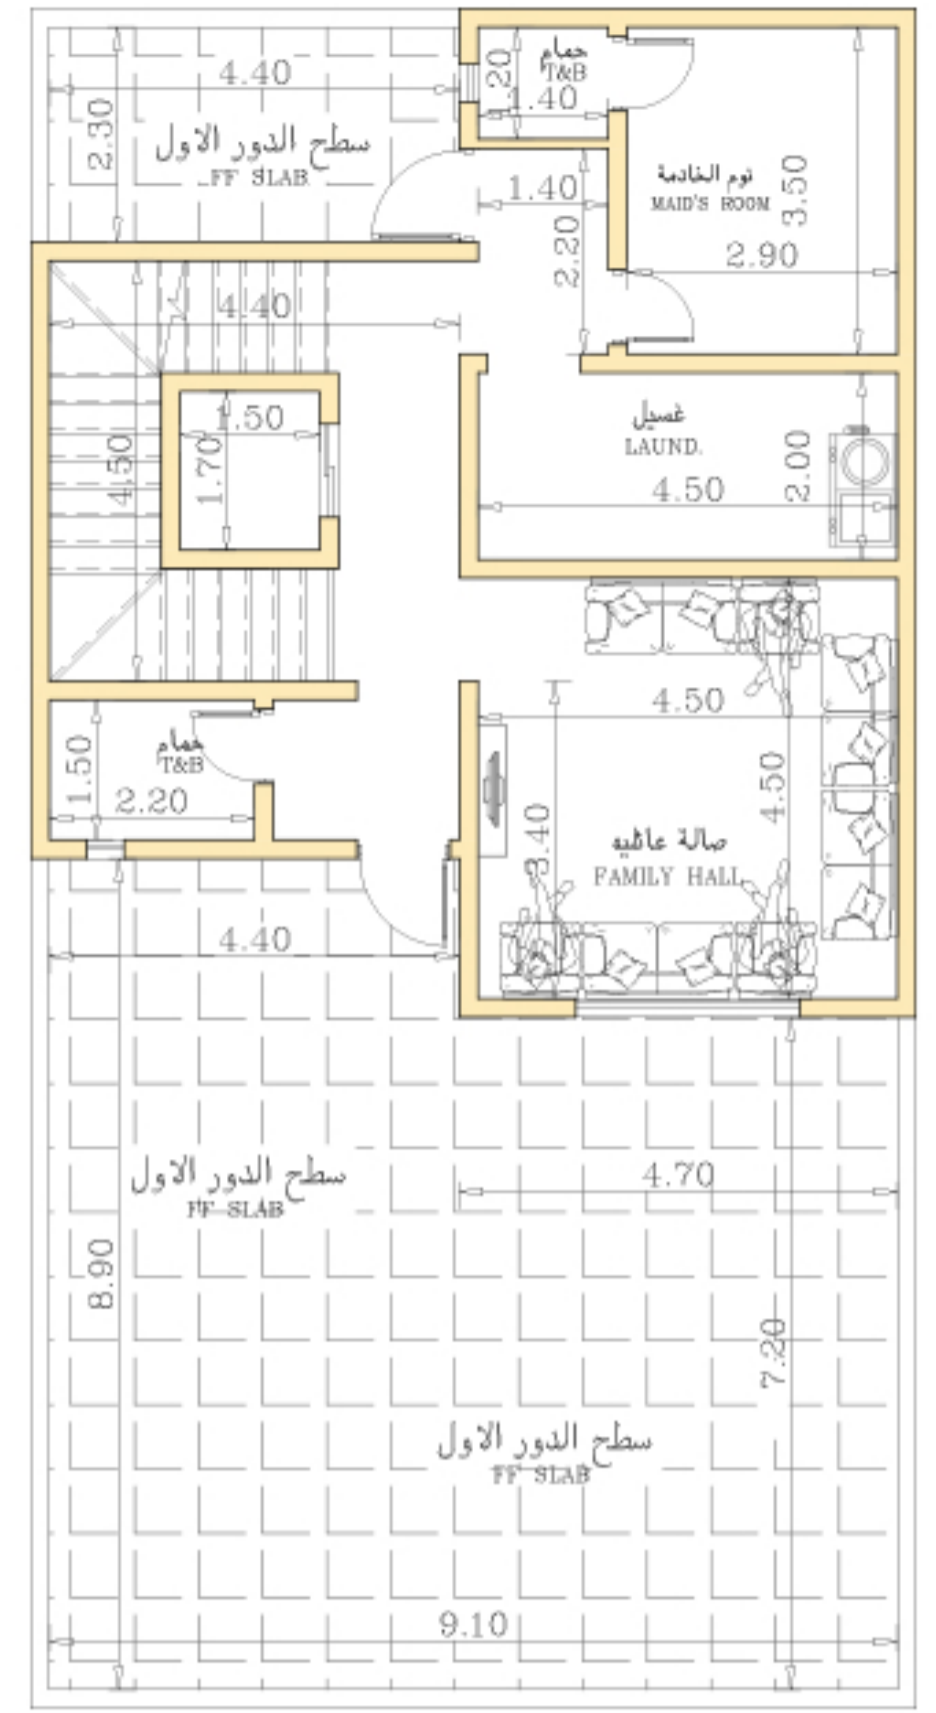

الملحق

MORE THAN LAYOUT

اكثر من مجرد مخطط

عيش
السرفاهية

للمزيد من المعلومات
تواصل معنا

